

Periode: ca. uge 6-48

Container 2,4 x 3 m

Materialer 2,4 x 3 m

Container 2,4 x 6 m

Periode: ca. uge 11-48

Affaldscontainer 2,4 x 6 m

Materialer 2,4 x 6 m

Signaturforklaring:

Container


Materiale oplag

Wire til gadebelysning

Træ terrasse

Hegn

Skurvogn

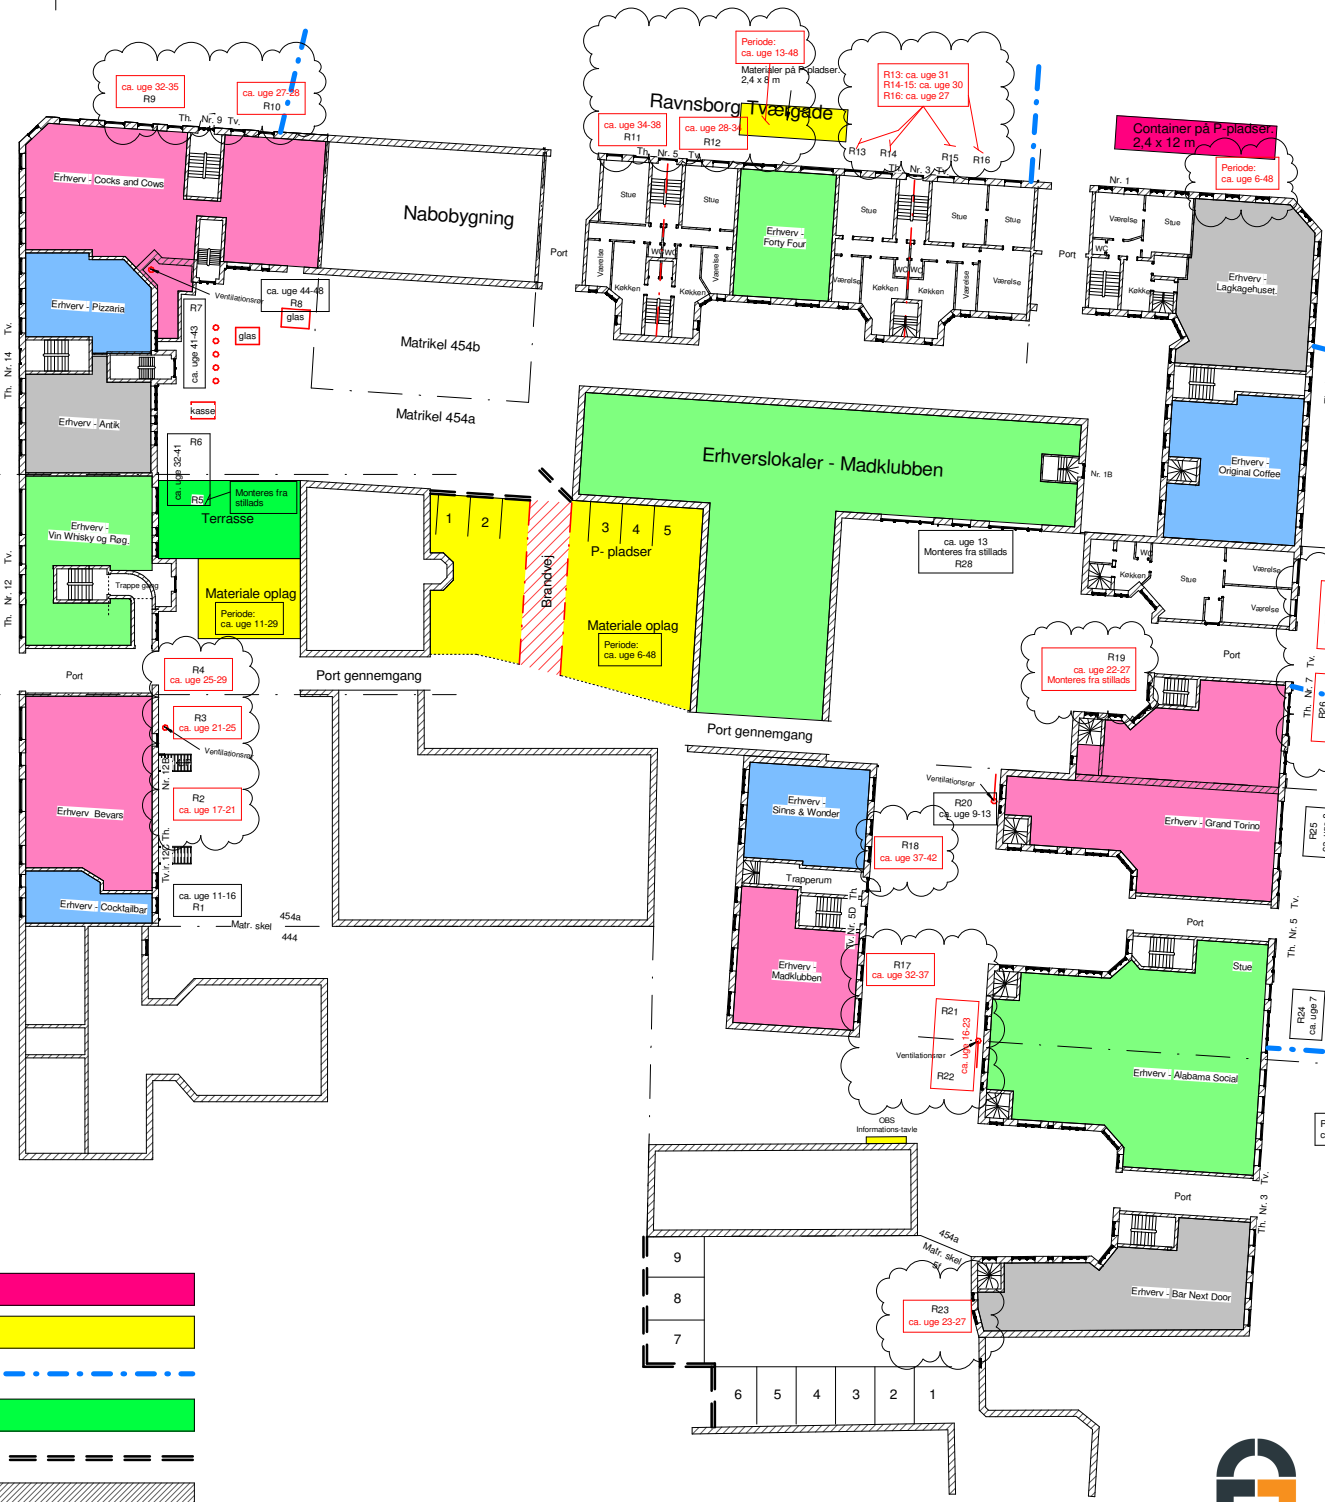

Sortedam Dosering

Affaldscontainer 2,4 x 6 m

Skurvogn 9 x 3 m

Materialer på P-pladser, på modsatte side af vejen, 5 x 10 m

Revisions skyen og de røde tekstfelter, viser ændringer i tidsplanen



10.04.2019 ICF	Revision A - Ændringer i tidsplan	Skrevet:	12500	10 mm
Ravnsborggade 12		Mål:	1:200	Date:
Ravnsborggade 12-14, Ravnsborg Tværgade 1-9 & Sortedams Dosering		25.01.2019		Godkendt af:
454a Libertys Klædebo Kvarter, København		KM		(26)3.28
Fremtidige forhold		Situationsplan		
Altan.dk a/s Næstvedvej 60 4180 Sorø 70 26 83 03 info@altan.dk				