
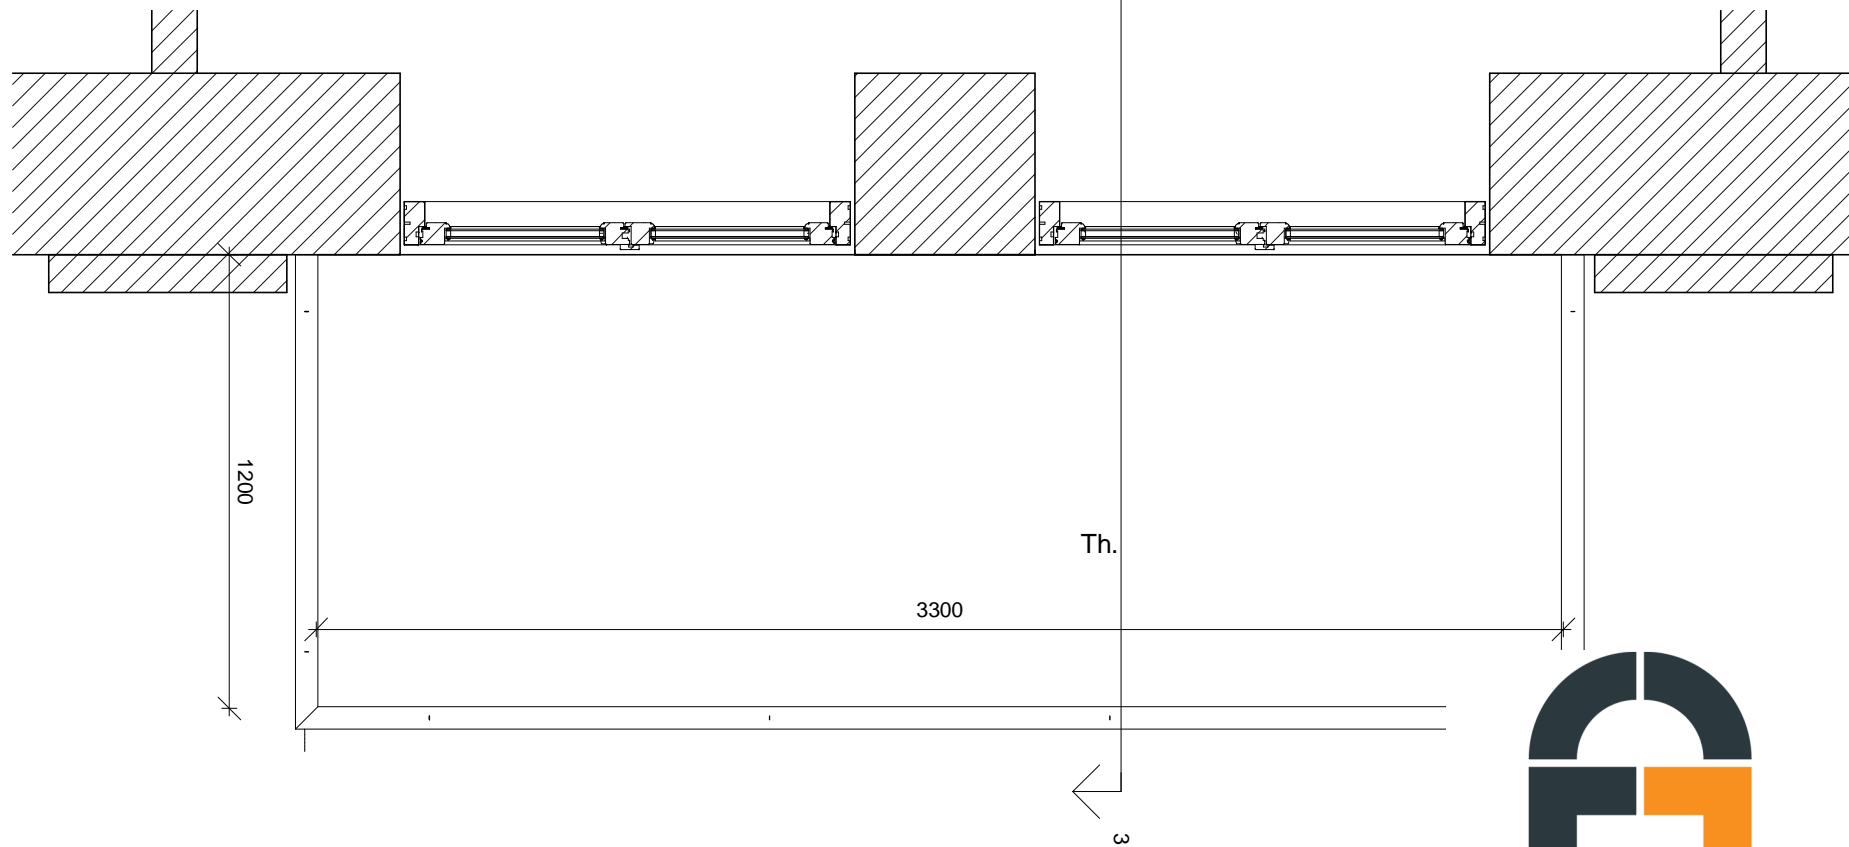


Mellem de nye døre, bibeholdes murværk og det pudsede felt i videst muligt omfang.

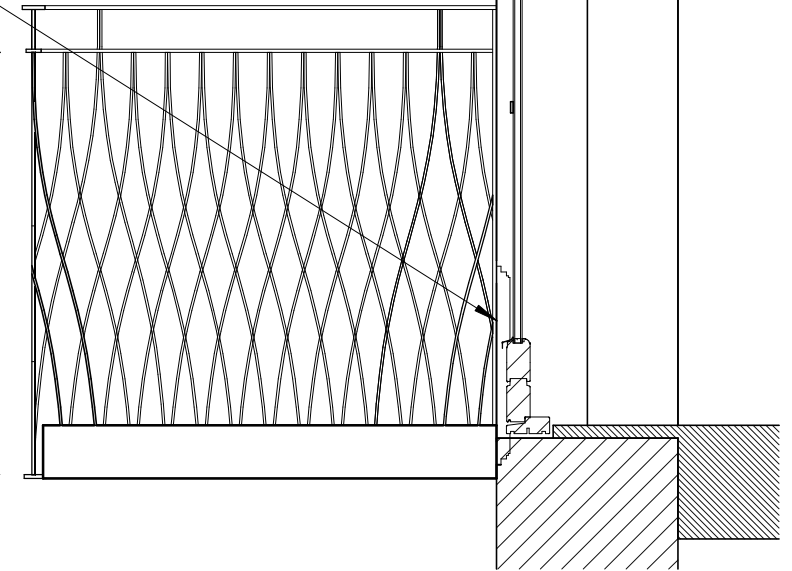


Ravnsborggade 12
 Ravnsborggade 12-14, Ravnsborg Tværgade 1-9 & Sortedams Dossering
 3-9, 2200 København N
 454a Udenbys Klædebo Kvarter, København

Fremtidige forhold
 Plan, snit og opstalt - R26

Altan.dk a/s | Næstvedvej 60 | 4180 Sorø | 70 26 83 03 | info@altan.dk

Sagsnr.:	12500	10 mm
Mål:	1 : 20	Dato: 25.08.2017
Udarbejdet af:	KM	
(26)9.01		

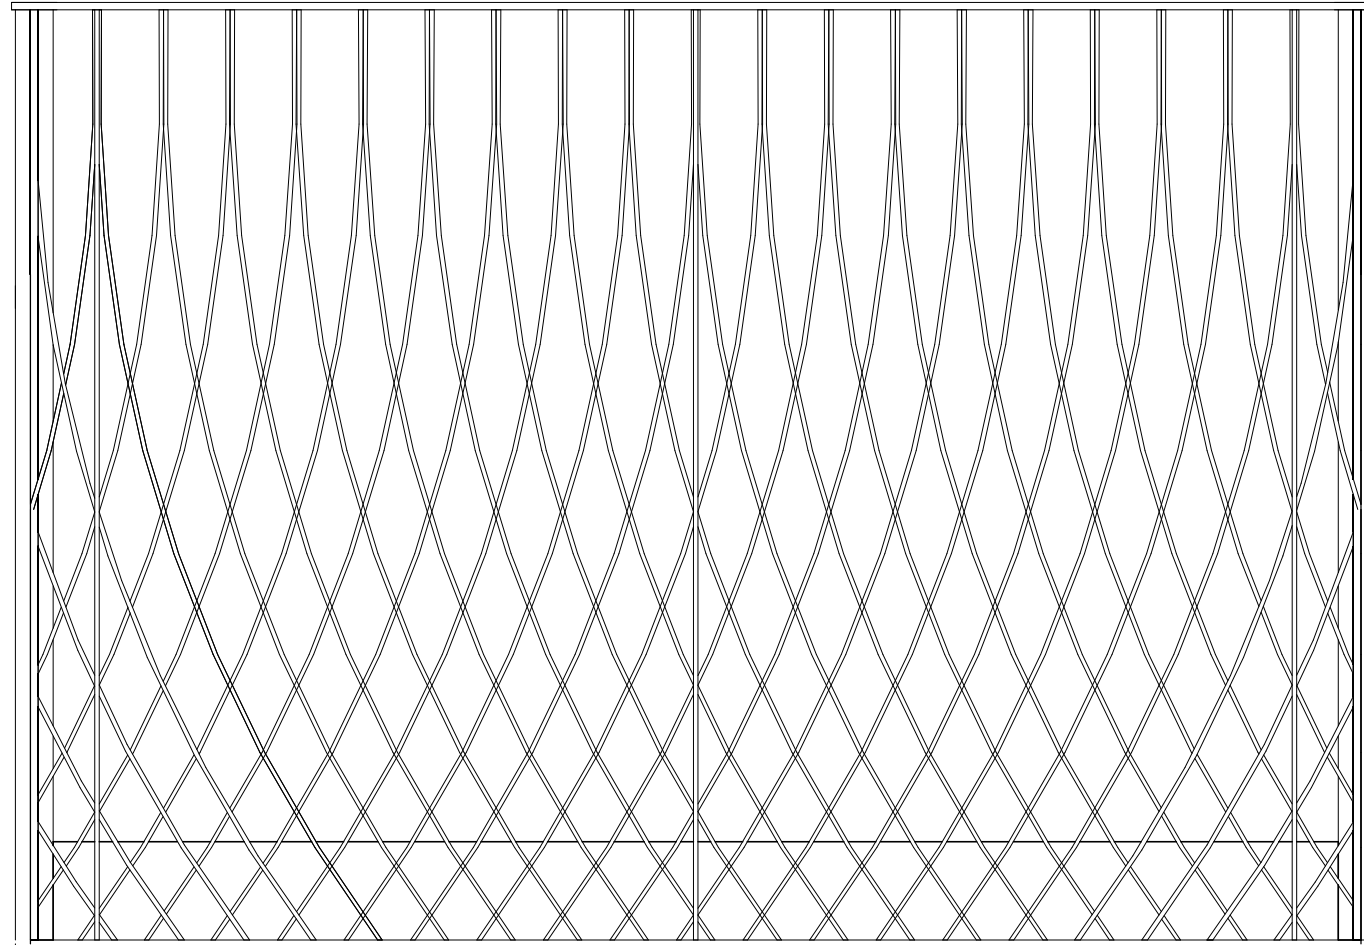

Ravnsborggade 12

Ravnsborggade 12-14, Ravnsborg Tværgade 1-9 & Sortedams Dossering
3-9, 2200 København N
454a Udenbys Klædebo Kvarter, København

Fremtidige forhold
Værn R25

Altan.dk a/s | Næstvedvej 60 | 4180 Sorø | 70 26 83 03 | info@altan.dk

Sagsnr.: | 10 mm

12500


Mål: Dato:

1 : 10 **17.07.2018**

Udarbejdet af:

KM

(26)9.02

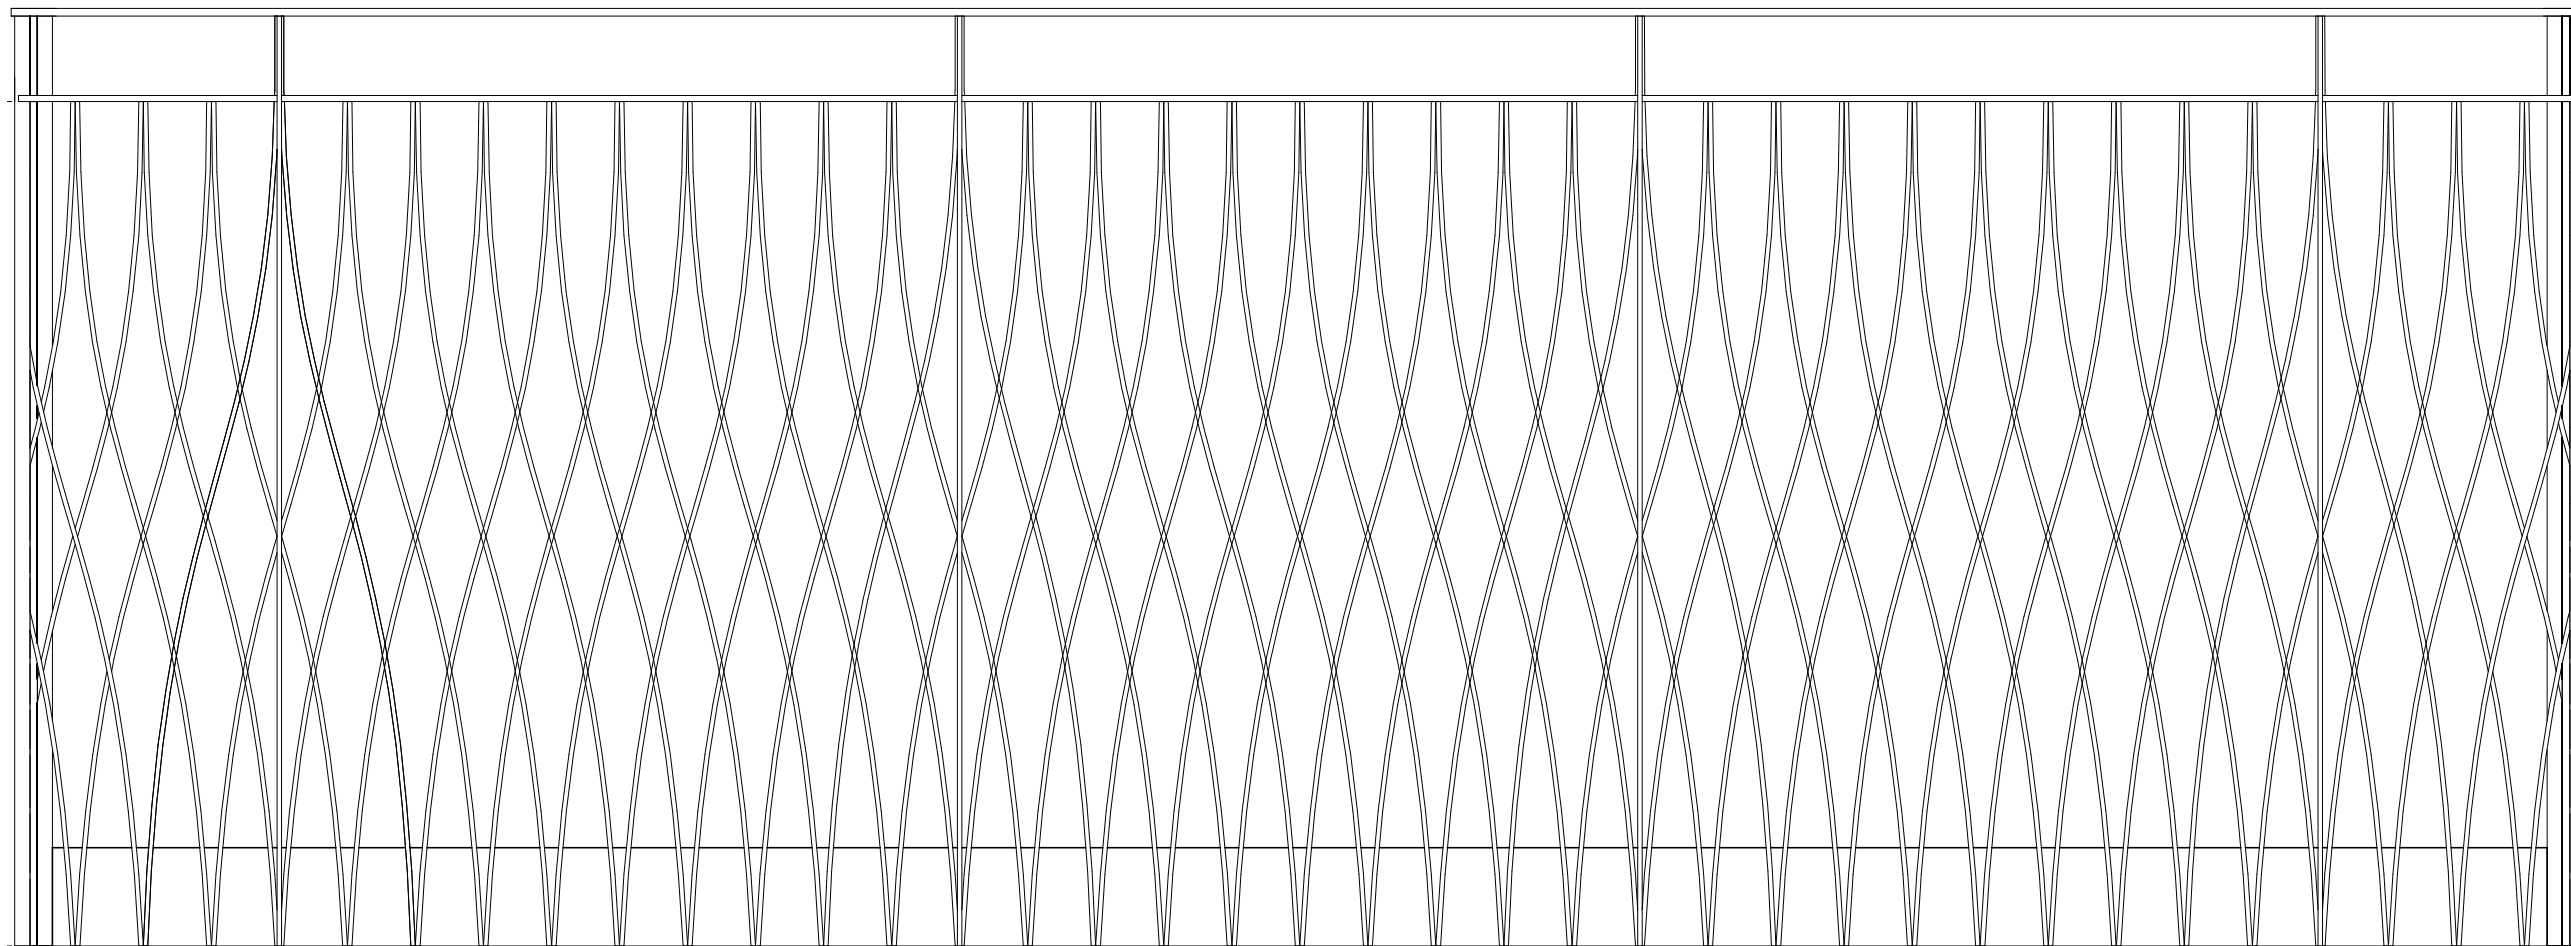

Ravnsborggade 12 Ravnsborggade 12-14, Ravnsborg Tværgade 1-9 & Sortedams Dossering 3-9, 2200 København N 454a Udenbys Klædebo Kvarter, København	Sagsnr.: 12500	10 mm
Mål: 1 : 10	Dato: 17.07.2018	
Værn R26	Udarbejdet af: KM	
Altan.dk a/s Næstvedvej 60 4180 Sorø 70 26 83 03 info@altan.dk	(26)9.03	